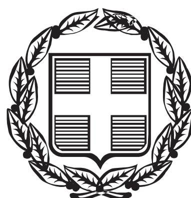


ΕΦΗΜΕΡΙΣ ΤΗΣ ΚΥΒΕΡΝΗΣΕΩΣ

ΤΗΣ ΕΛΛΗΝΙΚΗΣ ΔΗΜΟΚΡΑΤΙΑΣ

ΤΕΥΧΟΣ ΤΕΤΑΡΤΟ **Αρ. Φύλλου 934**

24 Οκτωβρίου 2006

ΠΕΡΙΕΧΟΜΕΝΑ

ΑΠΟΦΑΣΕΙΣ

ΑΠΟΦΑΣΕΙΣ

Αριθ. 6094 (1)

Επικύρωση καθορισμού των οριογραμμών τμήματος του υδατορέματος «ΚΑΡΑΓΚΙΟΖΗ» στην Αταλάντη Ν. Φθιώτιδας.

Ο ΓΕΝΙΚΟΣ ΓΡΑΜΜΑΤΕΑΣ ΠΕΡΙΦΕΡΕΙΑΣ ΣΤΕΡΕΑΣ ΕΛΛΑΔΑΣ

Έχοντας υπόψη:

1. Τις διατάξεις του άρθρου 6 του ν. 880/1979 (ΦΕΚ 58Α), όπως τροποποιήθηκε με το άρθρο 5 του ν. 3010/2002 (ΦΕΚ 91Α).

2. Τις διατάξεις του άρθρου 90 του Κώδικα Νομοθεσίας για την Κυβέρνηση και τα Κυβερνητικά Όργανα που κυρώθηκε με το άρθρο πρώτο του π.δ. 63/2005 (ΦΕΚ 98/τ.Α΄/22.4.2005).

3. Τις διατάξεις του ν. 1622/1986 (ΦΕΚ 92Α) «Τοπική Αυτοδιοίκηση - Περιφερειακή Ανάπτυξη και δημοκρατικός προγραμματισμός».

4. Τις διατάξεις του ν. 2503/1997 (ΦΕΚ 107Α) «Διοίκηση, οργάνωση, στελέχωση της Περιφέρειας, ρύθμιση θεμάτων για την τοπική αυτοδιοίκηση και άλλες διατάξεις».

5. Την υπ' αριθμ. 3009/11.11.2004 απόφαση του Γενικού Γραμματέα Περιφέρειας Στερεάς Ελλάδας με την οποία ορίζεται η υπηρεσία μας αρμόδια για τα θέματα οριοθέτησης των υδατορεμάτων.

6. Το υπ' αριθμ. 4986/20.9.2006 έγγραφο της Δ/νσης Δημοσίων Έργων Περιφέρειας Στερεάς Ελλάδας, με το συνημμένο αυτού φάκελο στοιχείων και τοπογραφικό διάγραμμα, στο οποίο καθορίζονται από τη Διεύθυνση Τεχνικών Υπηρεσιών Ν.Α. Φθιώτιδας οι οριογραμμές τμήματος του υδατορέματος «ΚΑΡΑΓΚΙΟΖΗ» στην Αταλάντη.

7. Την υπ' αριθμ. ΤΥ 8532/8.9.2006 απόφαση της Διεύθυνσης Τεχνικών Υπηρεσιών Ν.Α. Φθιώτιδας, με την οποία καθορίζονται οι οριογραμμές τμήματος του υπόψη υδατορέματος.

8. Την υπ' αριθμ. 8/194/20006 απόφαση (πρακτικό 8-30.8.2006) του Δημοτικού Συμβουλίου Αταλάντης.

9. Την υπ' αριθμ. 5319/4.10.2006 απόφαση της Δ/νσης Δημοσίων Έργων Περιφέρειας Στερεάς Ελλάδας, που αφορά έγκριση υδραυλικής μελέτης για την οριοθέτηση του εν λόγω υδατορέματος, αποφασίζουμε:


Επικυρώνουμε τον καθορισμό των οριογραμμών τμήματος του υδατορέματος «ΚΑΡΑΓΚΙΟΖΗ» στην Αταλάντη Ν. Φθιώτιδας, με τις συντεταγμένες των κορυφών των πολυγωνικών τους γραμμών, όπως αυτές σημειώνονται με μπλε γραμμές στο θεωρημένο από τη Δ/νση Τεχνικών Υπηρεσιών Ν.Α. Φθιώτιδας και την υπηρεσία μας τοπογραφικό διάγραμμα κλίμακας 1:500 που συνοδεύει την παρούσα και αποτελεί αναπόσπαστο μέρος αυτής.

Η ισχύς της παρούσας αρχίζει από τη δημοσίευσή της στην Εφημερίδα της Κυβερνήσεως.

Η παρούσα απόφαση με το συνημμένο της τοπογραφικό διάγραμμα να δημοσιευθεί στην Εφημερίδα της Κυβερνήσεως.

Λαμία, 6 Οκτωβρίου 2006

Ο Γενικός Γραμματέας Περιφέρειας
ΚΩΝΣΤΑΝΤΙΝΟΣ ΕΞΑΡΧΟΣ

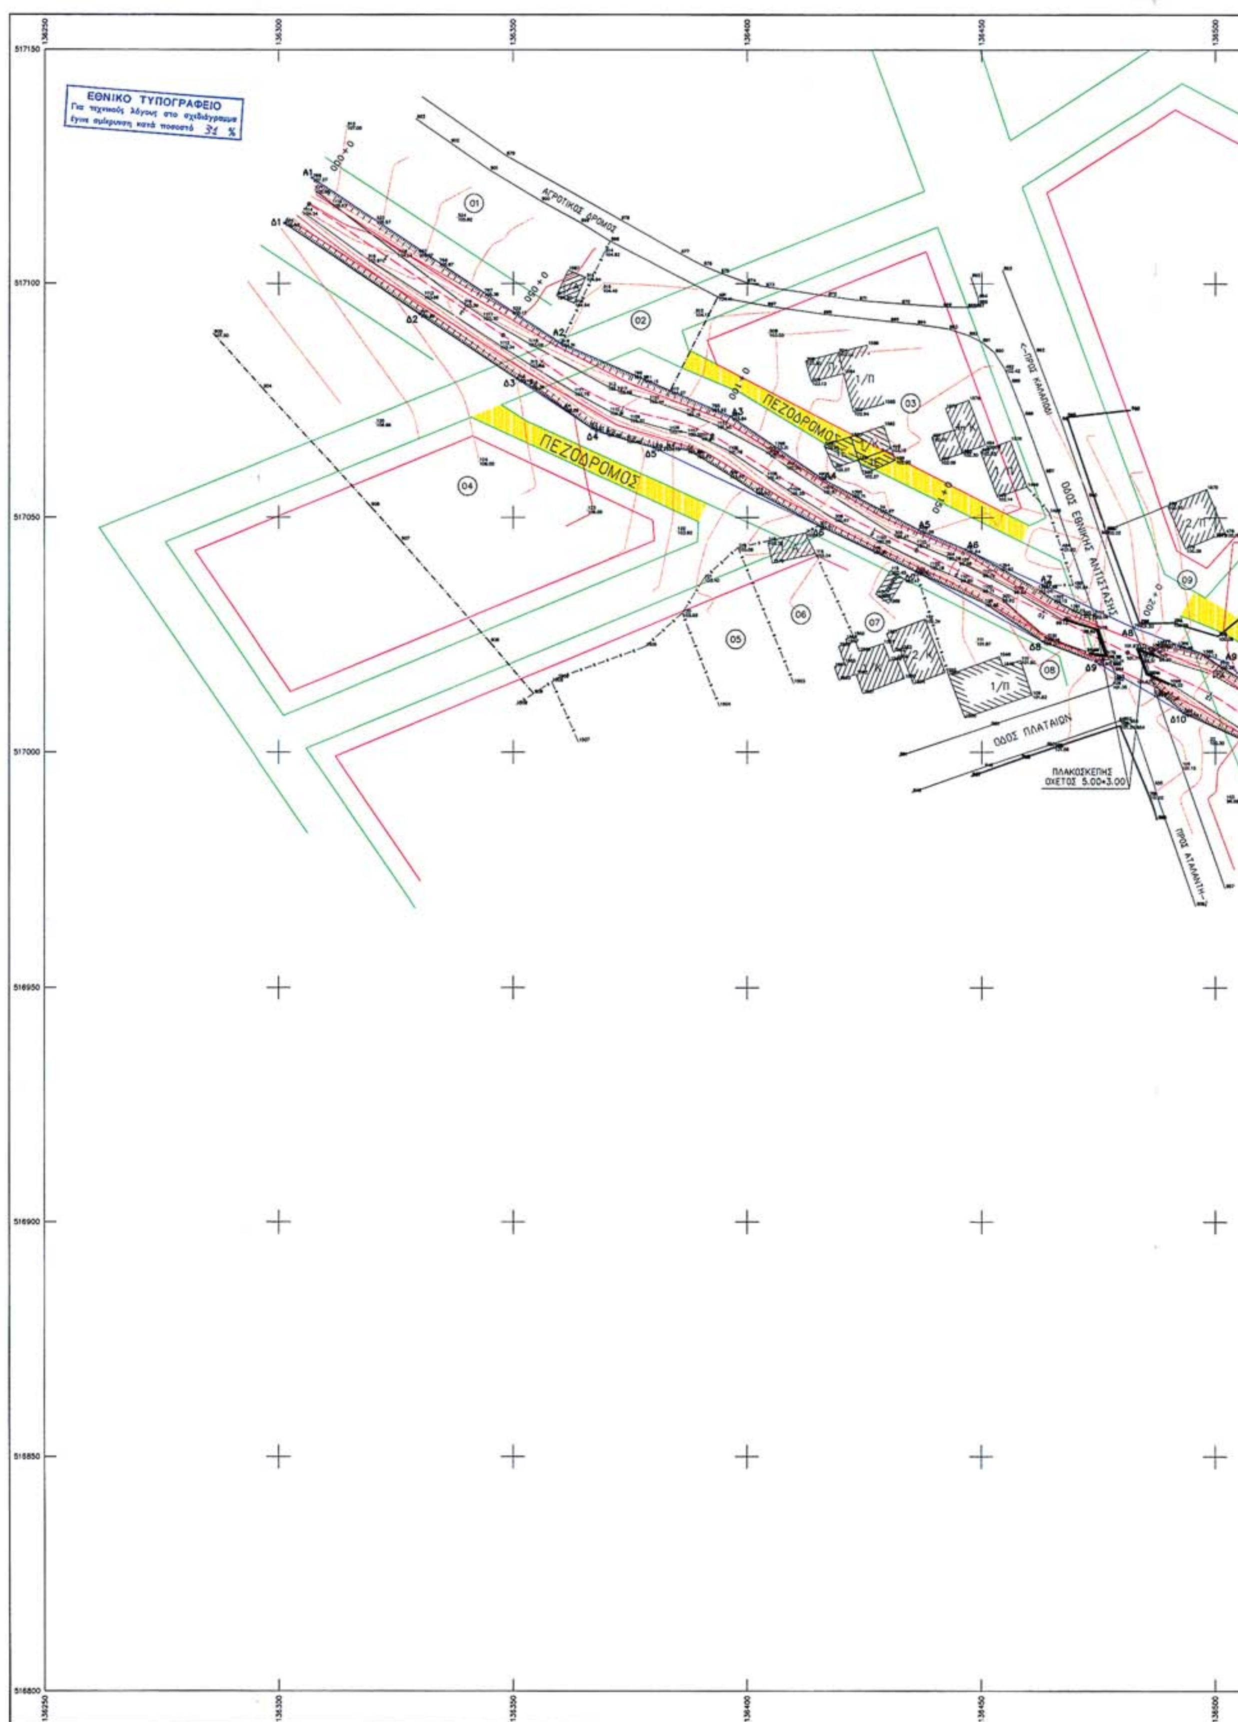
ΕΘΝΙΚΟ ΤΥΠΟΓΡΑΦΕΙΟ
Για τεχνικούς λόγους στο σχεδιάγραμμα έγινε σμίκρυνση κατά ποσοστό 31 %
ΑΓΡΟΤΙΚΟΣ ΔΡΟΜΟΣ
ΠΕΖΟΔΡΟΜΟΣ
ΠΕΖΟΔΡΟΜΟΣ
ΟΔΟΣ ΕΘΝΙΚΗΣ ΑΝΤΙΣΤΑΣΗΣ
ΟΔΟΣ ΠΛΑΤΑΙΩΝ
ΠΛΑΚΟΣΚΕΠΗΣ
ΟΧΕΤΟΣ 5.00×3.00
ΠΡΟΣ ΑΤΑΛΑΝΤΗ
1/Π
2/Π
01
02
03
04
05
06
07
08
09
136250
136300
136350
136400
136450
136500
517150
517100
517050
517000
516950
516900
516850
516800


ΠΕΖΟΔΡΟΜΟΣ
0 + 300
0 + 350
0 + 400
0 + 450
0 + 500
10
11
12
13
14
15
16
17
18
19
20
21
22
A10
A11
A12
A13
A14
A15
A16
A17
A19
A20
A21
A22
A23
A24
A25
A26
δ12
δ13
δ14
δ15
δ16
δ17
δ18
δ19
δ20
δ21
δ22
δ23
δ24
δ27
δ28


ΣΥΝΤΕΤΑΓΜΕΝΕΣ ΣΗΜΕΙΩΝ ΟΡΙΟΘΕΤΗΣΗΣ ΡΕΜΑΤΟΣ

ΑΡΙΣΤΕΡΑ

Α/Α	ΣΗΜΕΙΟ	X	Y
1	A1	136307.117	517122.627
2	A2	136360.121	517087.219
3	A3	136396.546	517071.587
4	A4	136416.271	517058.225
5	A5	136436.526	517047.439
6	A6	136446.547	517043.231
7	A7	136462.881	517035.894
8	A8	136482.268	517026.567
9	A9	136501.690	517019.469
10	A10	136530.317	516996.816
11	A11	136545.747	516991.006
12	A12	136567.947	516987.652
13	A13	136590.834	516982.698
14	A14	136621.596	516969.540
15	A15	136642.546	516966.680
16	A16	136661.591	516966.479
17	A17	136673.461	516969.736
18	A18	136686.847	516969.976
19	A19	136691.009	516963.177
20	A20	136697.653	516928.131
21	A21	136703.712	516914.866
22	A22	136723.216	516917.100
23	A23	136731.152	516903.262
24	A24	136736.342	516892.158
25	A25	136752.867	516897.732
26	A26	136760.462	516898.077
27	A27	136768.995	516893.470
28	A28	136779.574	516883.483
29	A29	136798.681	516872.629
30	A30	136807.470	516865.676
31	A31	136823.266	516857.842
32	A32	136846.145	516852.267
33	A33	136874.156	516857.673
34	A34	136892.310	516858.226
35	A35	136905.464	516848.872
36	A36	136924.086	516849.577
37	A37	136943.524	516857.257
38	A38	136955.270	516863.828
39	A39	136963.189	516864.626
40	A40	136974.209	516864.310
41	A41	136990.461	516858.233
42	A42	137008.565	516849.563
43	A43	137029.457	516848.453
44	A44	137042.863	516850.566
45	A45	137053.590	516850.953
46	A46	137072.242	516847.853
47	A47	137082.699	516845.558
48	A48	137100.660	516843.103
49	A49	137113.590	516844.606
50	A50	137140.437	516847.178
51	A51	137150.567	516848.051
52	A52	137159.191	516847.679
53	A53	137166.062	516845.671
54	A54	137172.567	516842.265
55	A55	137198.860	516819.202
56	A56	137211.734	516813.322
57	A57	137225.024	516811.234
58	A58	137254.262	516796.492
59	A59	137262.966	516791.330
60	A60	137272.720	516783.221
61	A61	137281.996	516774.089

ΔΕΞΙΑ

Α/Α	ΣΗΜΕΙΟ	X	Y
62	Δ1	136301.239	517112.917
63	Δ2	136330.078	517093.427
64	Δ3	136350.808	517079.621
65	Δ4	136367.695	517068.467
66	Δ5	136379.987	517064.987
67	Δ6	136415.161	517046.299
68	Δ7	136435.928	517036.500
69	Δ8	136462.914	517023.605
70	Δ9	136474.275	517019.346
71	Δ10	136493.195	517008.380
72	Δ11	136508.827	517001.395
73	Δ12	136532.160	516983.673
74	Δ13	136542.342	516980.081
75	Δ14	136569.850	516976.551
76	Δ15	136613.232	516961.384
77	Δ16	136634.671	516955.223
78	Δ17	136653.897	516956.750
79	Δ18	136668.432	516958.593
80	Δ19	136682.271	516958.696
81	Δ20	136686.798	516943.936
82	Δ21	136694.776	516905.804
83	Δ22	136705.878	516901.834
84	Δ23	136718.282	516905.380
85	Δ24	136727.202	516890.160
86	Δ25	136735.004	516881.620
87	Δ26	136741.254	516881.442
88	Δ27	136753.657	516889.920
89	Δ28	136758.876	516884.288
90	Δ29	136783.021	516867.476
91	Δ30	136812.758	516852.919
92	Δ31	136833.025	516844.747
93	Δ32	136852.098	516841.402
94	Δ33	136856.828	516841.645
95	Δ34	136881.704	516850.214
96	Δ35	136911.273	516840.137
97	Δ36	136922.640	516840.571
98	Δ37	136943.101	516847.574
99	Δ38	136963.428	516856.614
100	Δ39	136971.720	516854.263
101	Δ40	136993.694	516837.548
102	Δ41	137016.010	516837.959
103	Δ42	137038.337	516836.744
104	Δ43	137051.551	516843.050
105	Δ44	137060.447	516842.973
106	Δ45	137090.931	516837.410
107	Δ46	137102.946	516838.196
108	Δ47	137120.556	516840.493
109	Δ48	137128.949	516841.710
110	Δ49	137140.345	516843.251
111	Δ50	137152.099	516841.792
112	Δ51	137160.830	516839.834
113	Δ52	137187.102	516815.279
114	Δ53	137192.231	516809.369
115	Δ54	137207.196	516803.219
116	Δ55	137222.760	516798.487
117	Δ56	137254.790	516784.813
118	Δ57	137271.219	516770.750

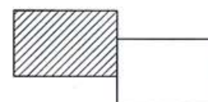

Ελληνικό DATUM
Εγκάρσια Μερκατορική προβολή 3°
Κεντρικός Μεσημβρινός λ=0° απ' Αθήνα

ΥΠΟΜΝΗΜΑ ΓΡΑΜΜΩΝ ΚΑΙ ΣΥΜΒΟΛΩΝ

- ΟΡΙΟ ΑΛΛΑΓΗΣ ΧΡΗΣΕΩΝ ΓΗΣ
- ΟΡΙΟ ΙΔΙΟΚΤΗΣΙΑΣ
- ΣΥΡΜΑΤΟΠΛΕΓΜΑ
- ΟΡΙΟ ΕΔΑΦΙΚΩΝ ΛΕΠΤΟΜΕΡΕΙΩΝ
- ΦΥΣΙΚΟ ΠΡΑΝΕΣ
- ΠΟΔΙ ΦΥΣΙΚΟΥ ΠΡΑΝΟΥΣ
- ΕΓΚΕΚΡΙΜΕΝΟ ΟΡΙΟ ΣΧΕΔΙΟΥ ΠΟΛΕΩΣ
- ΠΡΟΤΕΙΝΟΜΕΝΟ ΟΡΙΟ ΣΧΕΔΙΟΥ ΠΟΛΕΩΣ ΑΠΟ ΑΝΑΘΕΩΡΗΣΗ
- ΟΙΚΟΔΟΜΙΚΗ ΓΡΑΜΜΗ
- ΡΥΜΟΤΟΜΙΚΗ ΓΡΑΜΜΗ
- ΚΥΡΙΕΣ ΙΣΟΥΨΕΙΣ
- ΔΕΥΤΕΡΕΥΟΥΣΕΣ ΙΣΟΥΨΕΙΣ
- ΓΡΑΜΜΗ ΟΡΙΟΘΕΤΗΣΗΣ
- ΓΡΑΜΜΗ ΠΛΗΜΜΥΡΑΣ

- ΘΑΜΝΟΣ
- ΒΡΑΧΩΔΕΣ ΕΔΑΦΟΣ
- ΕΙΚΟΝΟΣΤΑΣΙ
- ΕΛΙΑ
- ΣΤΥΛΟΣ ΔΕΗ
- ΣΤΥΛΟΣ ΟΤΕ
- ΣΤΑΣΗ ΤΡΙΓΩΝΟΜΕΤΡΙΚΟ



ΚΤΗΜΑΤΟΛΟΓΙΚΟΣ ΠΙΝΑΚΑΣ

1. Συρόπουλος Σπυρίδων
2. Δουμπιώτη Ευμορφία
3. Νικολάου Γεώργιος
4. Καραγιαννόπουλος Ανδρέας
5. Άγνωστος
6. Άγνωστος
7. Άγνωστος
8. Άγνωστος
9. Φαρφάλας Κων/νος
10. Νικολάου Βασίλειος
11. Λιγδής Δημήτριος
    Καταίφας Δήμητρας
12. Νικολάου Βασίλειος
13. Βουρδονικόλας Γεώργιος
14. Κακλαμάνη Αθανασία (κληρονόμοι)
15. Κουτσούμανη Πολυξένη χήρας Στυλ.
16. Βουρδονικόλας Γεώργιος
17. Αποστόλου Αβραάμ
18. Σουλτανοπούλου Ελένη
    Τσάπαλης Αθανάσιος
19. Σουλτανόπουλος Γεώργιος (κληρονόμοι)
20. Γατσωτής Ευστάθιος
21. Σουλτανόπουλος Κων/νος
22. Γκανέτσος Κων/νος
23. Γκανέτσου Σταματία
24. Κοκορέντζος Δημήτριος
25. Κοκορέντζη Ζωή

ΕΛΛΗΝΙΚΗ ΔΗΜΟΚΡΑΤΙΑ
Δ/ΝΣΗ ΤΕΧΝΙΚΩΝ ΥΠΗΡΕΣΙΩΝ ΝΟΜΟΥ ΦΘΙΩΤΙΔΑΣ
ΔΗΜΟΣ ΑΤΑΛΑΝΤΗΣ

ΜΕΛΕΤΗ ΟΡΙΟΘΕΤΗΣΗΣ ΡΕΜΑΤΟΣ "ΚΑΡΑΓΚΙΟΖΗ" ΔΗΜΟΥ ΑΤΑΛΑΝΤΗΣ

ΘΕΜΑ: ΤΟΠΟΓΡΑΦΙΚΟ ΔΙΑΓΡΑΜΜΑ (ΜΕ ΕΦΑΡΜΟΓΗ ΤΗΣ ΠΡΟΤΑΣΗΣ ΕΠΕΚΤΑΣΗΣ ΤΟΥ ΣΧΕΔΙΟΥ ΠΟΛΕΩΣ)

ΚΛΙΜΑΚΑ 1:500


ΜΕΛΕΤΗΤΗΣ: ΑΝΝΑ ΧΑΛΚΙΔΟΥ, ΠΟΛΙΤΙΚΟΣ ΜΗΧΑΝΙΚΟΣ


ΑΡ. ΣΧΕΔΙΟΥ Τ.Ε.1

ΗΜΕΡΟΜΗΝΙΑ ΑΥΓΟΥΣΤΟΣ 2004

Δ.Τ.Υ.Ν.Α. ΦΘΙΩΤΙΔΑΣ

ΕΠΙΒΛΕΨΗ	Ο ΕΠΙΒΛΕΠΩΝ ΜΗΧΑΝΙΚΟΣ	ΛΑΜΙΑ 17/8/2006
ΕΛΕΓΧΟΣ	Ο ΠΡΟΪΣΤΑΜΕΝΟΣ	ΛΑΜΙΑ / /2006
ΘΕΩΡΗΣΗ	Ο ΔΙΕΥΘΥΝΤΗΣ	ΛΑΜΙΑ 17/8/2006
ΕΓΚΡΙΣΗ	ΕΓΚΡΙΤΙΚΗ ΑΠΟΦΑΣΗ	

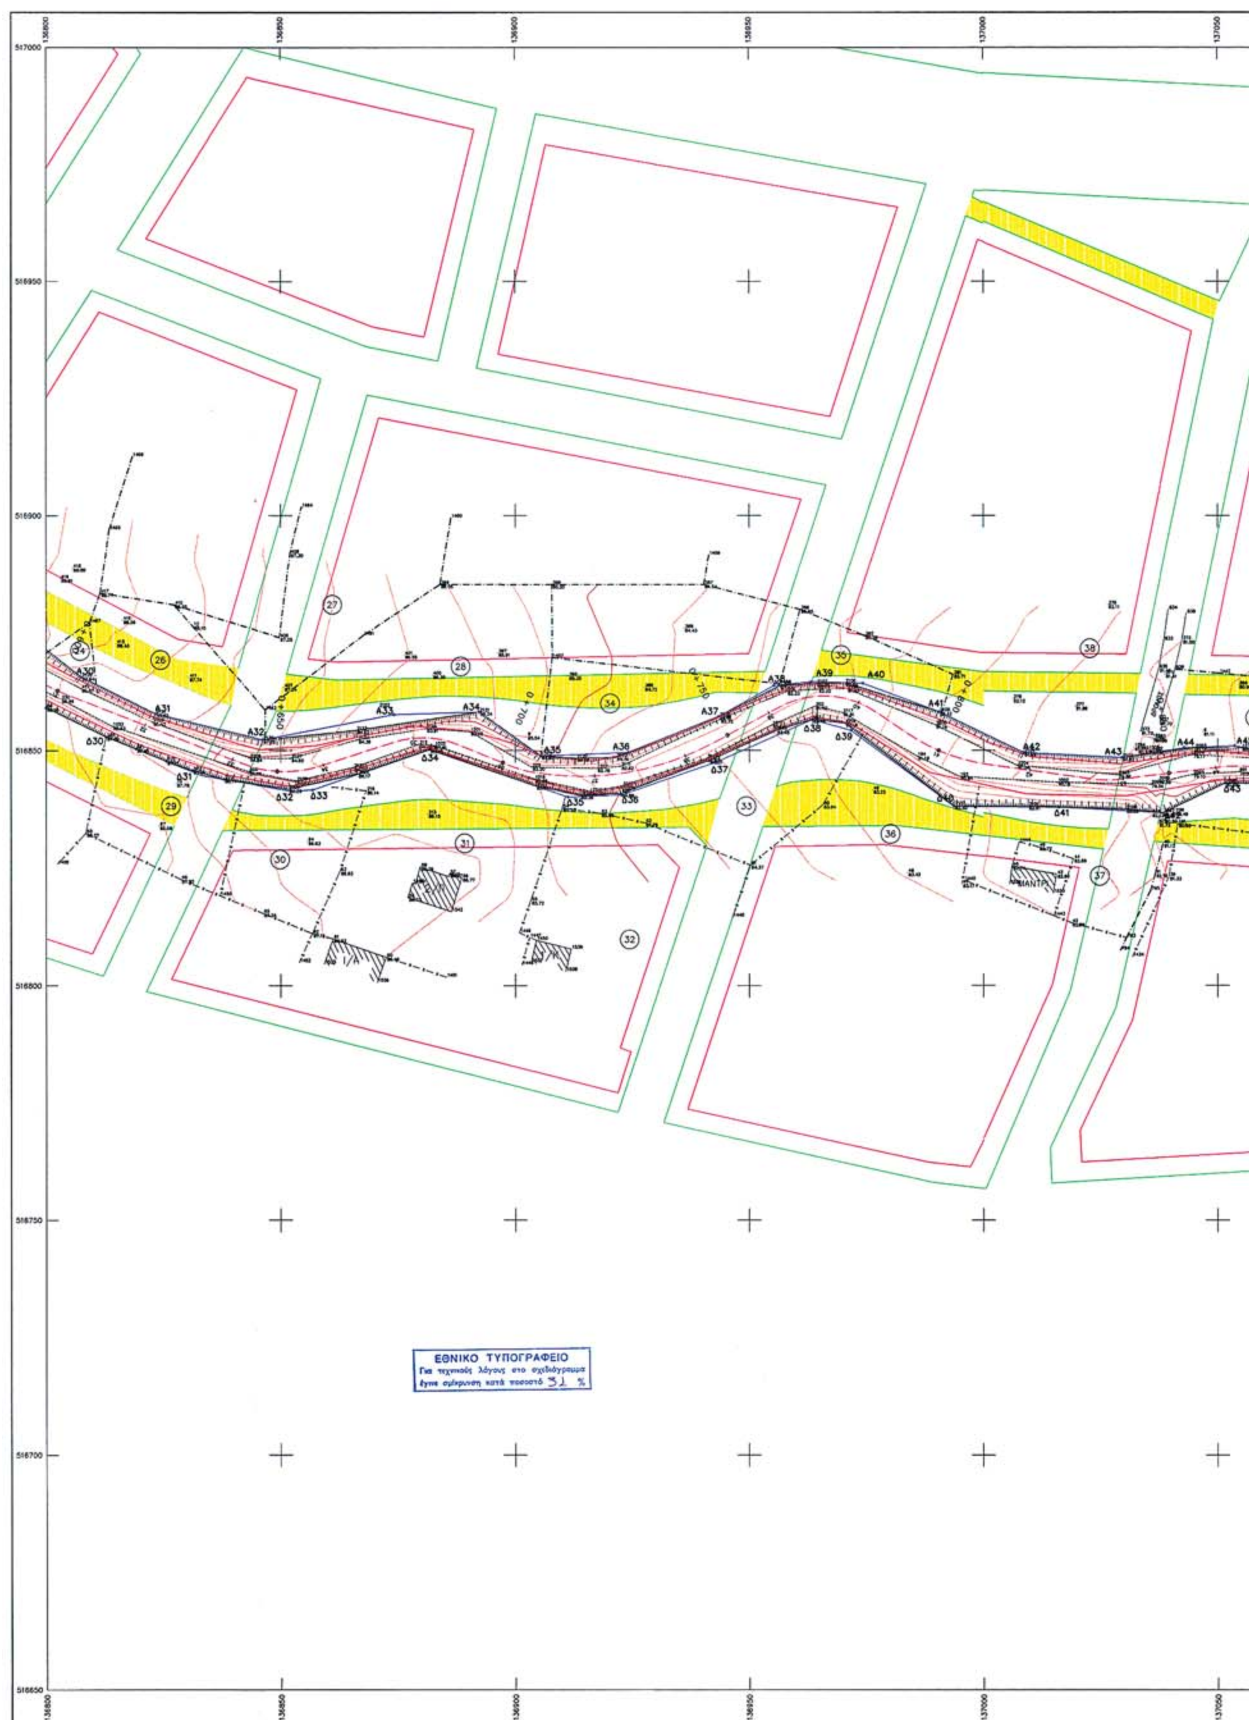
ΕΘΝΙΚΟ ΤΥΠΟΓΡΑΦΕΙΟ
Για τεχνικούς λόγους στο σχεδιάγραμμα
έγινε σμίκρυνση κατά ποσοστό 31 %

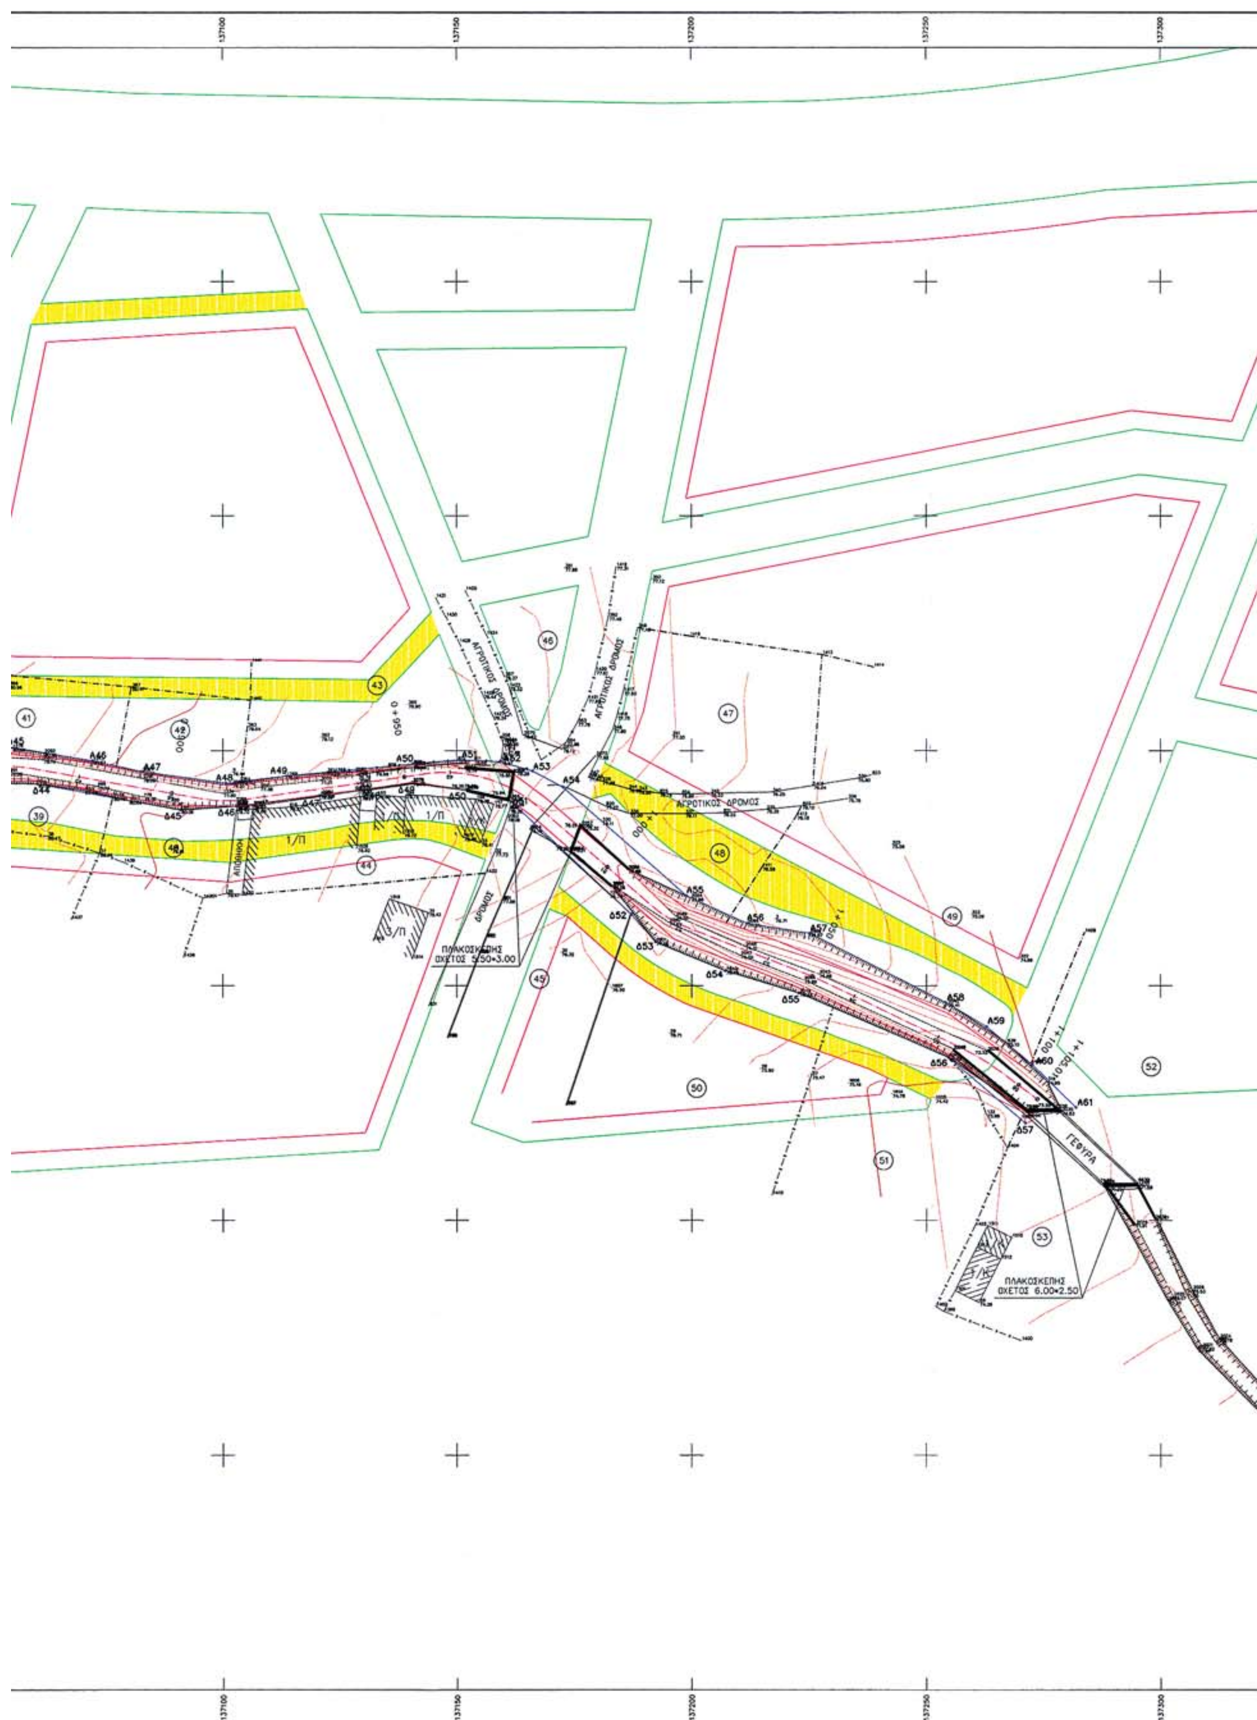
ΑΓΡΟΤΙΚΟΣ ΔΡΟΜΟΣ
ΑΓΡΟΤΙΚΟΣ ΔΡΟΜΟΣ
ΑΓΡΟΤΙΚΟΣ ΔΡΟΜΟΣ
ΠΛΑΚΟΣΚΕΠΗΣ
ΟΧΕΤΟΣ 5.50•3.00
ΠΛΑΚΟΣΚΕΠΗΣ
ΟΧΕΤΟΣ 6.00•2.50
ΓΕΦΥΡΑ
ΑΠΟΘΗΚΗ
1/Π
0+950
1+050
1+100

137300 137350 517000 516950 516900 516850 516800 516750 516700 516650

(52)


ΣΥΝΤΕΤΑΓΜΕΝΕΣ ΣΗΜΕΙΩΝ ΟΡΙΟΘΕΤΗΣΗΣ ΡΕΜΑΤΟΣ

ΑΡΙΣΤΕΡΑ

Α/Α	ΣΗΜΕΙΟ	X	Y
1	A1	136307.117	517122.627
2	A2	136360.121	517087.219
3	A3	136398.546	517071.587
4	A4	136416.271	517058.225
5	A5	136436.526	517047.439
6	A6	136446.547	517043.231
7	A7	136462.881	517035.694
8	A8	136482.268	517026.567
9	A9	136501.690	517019.469
10	A10	136530.317	516996.816
11	A11	136545.747	516991.006
12	A12	136567.947	516987.652
13	A13	136590.834	516982.698
14	A14	136621.596	516969.540
15	A15	136642.546	516966.680
16	A16	136661.591	516966.479
17	A17	136673.481	516969.736
18	A18	136686.847	516969.976
19	A19	136691.009	516963.177
20	A20	136697.653	516928.131
21	A21	136703.712	516914.866
22	A22	136723.216	516917.100
23	A23	136731.152	516903.262
24	A24	136736.342	516892.158
25	A25	136752.867	516897.732
26	A26	136760.462	516898.077
27	A27	136768.995	516893.470
28	A28	136779.574	516883.463
29	A29	136798.681	516872.629
30	A30	136807.470	516865.676
31	A31	136823.266	516857.842
32	A32	136846.145	516852.267
33	A33	136874.156	516857.673
34	A34	136892.310	516858.226
35	A35	136905.464	516848.872
36	A36	136924.086	516849.577
37	A37	136943.524	516857.257
38	A38	136955.270	516863.828
39	A39	136963.189	516864.626
40	A40	136974.209	516864.310
41	A41	136990.461	516858.233
42	A42	137008.565	516849.563
43	A43	137029.457	516848.453
44	A44	137042.863	516850.566
45	A45	137053.590	516850.953
46	A46	137072.242	516847.853
47	A47	137082.699	516845.558
48	A48	137100.660	516843.103
49	A49	137113.590	516844.606
50	A50	137140.437	516847.178
51	A51	137150.567	516848.051
52	A52	137159.191	516847.679
53	A53	137166.062	516845.671
54	A54	137172.567	516842.265
55	A55	137198.860	516819.202
56	A56	137211.734	516813.322
57	A57	137225.024	516811.234
58	A58	137254.282	516796.492
59	A59	137262.966	516791.330
60	A60	137272.720	516783.221
61	A61	137281.996	516774.089

ΔΕΞΙΑ

Α/Α	ΣΗΜΕΙΟ	X	Y
62	Δ1	136301.239	517112.917
63	Δ2	136330.078	517093.427
64	Δ3	136350.808	517079.621
65	Δ4	136367.695	517068.467
66	Δ5	136379.987	517064.987
67	Δ6	136415.161	517048.299
68	Δ7	136435.928	517038.500
69	Δ8	136462.914	517023.605
70	Δ9	136474.275	517019.346
71	Δ10	136493.195	517008.380
72	Δ11	136508.827	517001.395
73	Δ12	136532.160	516983.673
74	Δ13	136542.342	516980.081
75	Δ14	136569.850	516976.551
76	Δ15	136613.232	516961.384
77	Δ16	136634.871	516955.223
78	Δ17	136653.897	516956.750
79	Δ18	136668.432	516958.693
80	Δ19	136682.271	516958.696
81	Δ20	136686.798	516943.936
82	Δ21	136694.776	516905.804
83	Δ22	136705.878	516901.834
84	Δ23	136718.282	516905.380
85	Δ24	136727.202	516890.160
86	Δ25	136735.004	516881.620
87	Δ26	136741.254	516881.442
88	Δ27	136753.657	516889.920
89	Δ28	136758.876	516884.288
90	Δ29	136783.021	516867.476
91	Δ30	136812.758	516852.919
92	Δ31	136833.025	516844.747
93	Δ32	136852.098	516841.402
94	Δ33	136856.828	516841.645
95	Δ34	136881.704	516850.214
96	Δ35	136911.273	516840.137
97	Δ36	136922.640	516840.571
98	Δ37	136943.101	516847.574
99	Δ38	136963.428	516856.614
100	Δ39	136971.720	516854.283
101	Δ40	136993.694	516837.548
102	Δ41	137016.010	516837.959
103	Δ42	137038.337	516836.744
104	Δ43	137051.551	516843.050
105	Δ44	137060.447	516842.973
106	Δ45	137090.931	516837.410
107	Δ46	137102.946	516838.196
108	Δ47	137120.556	516840.493
109	Δ48	137128.949	516841.710
110	Δ49	137140.345	516843.251
111	Δ50	137152.099	516841.792
112	Δ51	137160.830	516839.834
113	Δ52	137187.102	516815.279
114	Δ53	137192.231	516809.369
115	Δ54	137207.196	516803.219
116	Δ55	137222.760	516798.487
117	Δ56	137254.790	516784.813
118	Δ57	137271.219	516770.750

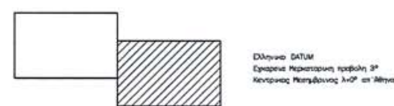

Ελληνικό DATUM
Εγκάρσια Μερκατορική προβολή 3°
Κεντρικός Μεσημβρινός λ=0° απ' Αθήνα

ΥΠΟΜΝΗΜΑ ΓΡΑΜΜΩΝ ΚΑΙ ΣΥΜΒΟΛΩΝ

- ΟΡΙΟ ΑΛΛΑΓΗΣ ΧΡΗΣΕΩΝ ΓΗΣ
- ΟΡΙΟ ΙΔΙΟΚΤΗΣΙΑΣ
- ΣΥΡΜΑΤΟΠΛΕΓΜΑ
- ΟΡΙΟ ΕΔΑΦΙΚΩΝ ΛΕΠΤΟΜΕΡΕΙΩΝ
- ΦΥΣΙΚΟ ΠΡΑΝΕΣ
- ΠΟΔΙ ΦΥΣΙΚΟΥ ΠΡΑΝΟΥΣ
- ΕΓΚΕΚΡΙΜΕΝΟ ΟΡΙΟ ΣΧΕΔΙΟΥ ΠΟΛΕΩΣ
- ΠΡΟΤΕΙΝΟΜΕΝΟ ΟΡΙΟ ΣΧΕΔΙΟΥ ΠΟΛΕΩΣ ΑΠΟ ΑΝΑΘΕΩΡΗΣΗ
- ΟΙΚΟΔΟΜΙΚΗ ΓΡΑΜΜΗ
- ΡΥΜΟΤΟΜΙΚΗ ΓΡΑΜΜΗ
- ΚΥΡΙΕΣ ΙΣΟΫΨΕΙΣ
- ΔΕΥΤΕΡΕΥΟΥΣΕΣ ΙΣΟΫΨΕΙΣ
- ΓΡΑΜΜΗ ΟΡΙΟΘΕΤΗΣΗΣ
- ΓΡΑΜΜΗ ΠΛΗΜΜΥΡΑΣ
- ΒΑΘΡΟΣ
- ΒΡΑΧΩΔΕΣ ΕΔΑΦΟΣ
- ΕΙΚΟΝΟΣΤΑΣΙ
- ΕΛΙΑ
- ΣΤΥΛΟΣ ΔΕΗ
- ΣΤΥΛΟΣ ΟΤΕ
- ΣΤΑΣΗ ΤΡΙΓΩΝΟΜΕΤΡΙΚΟ

ΠΕΡΙΦΕΡΕΙΑ ΣΤΕΡΕΑΣ ΕΛΛΑΔΑΣ
Το σχέδιο συνοδεύει την αριθ. 6044/ 6-10-2006 απόφαση του Γενικού Γραμματέα της Περιφέρειας Στερ. Ελλάδας
Λαμία 9-10-2006
Ο ΔΙΕΥΘΥΝΤΗΣ

ΚΤΗΜΑΤΟΛΟΓΙΚΟΣ ΠΙΝΑΚΑΣ

23. Γκανέτσου Σταματία
24. Κοκορέντζος Δημήτριος
25. Κοκορέντζη Ζωή
26. Πεπονάκης Γεώργιος
27. Πολύζος Αθανάσιος
28. Κόρακας Σεραφείμ
29. Πεπονάκης Γεώργιος
30. Σκρέτη Χρυσούλα
31. Ροδίτης Σπύρος (κληρονόμοι)
32. Κορέντζος Γεώργιος
33. Μούκος Ευάγγελος
34. Πολύζος Γεώργιος (κληρονόμοι)
35. Αστερίου Παναγιώτης
36. Αγγελούσης Λουκάς
37. Χριστοδούλου Ευάγγελος
38. Παπαστεφάνου Μελπομένη
39. Σκορδά Λουκία
40. Πολύζος Σωτήριος
41. Σκορδά λουκία
42. Πολύζος Σωτήριος
43. Κακογιάννης Κων/νος
44. Κατσίφας Κων/νος
45. Γιαννούκου Αθανασία
46. Κουκουγιάννης Κων/νος
47. Κωνσταντίνου Κλεάνθη (κληρονόμοι)
48. Κωνσταντίνου Κλεάνθη (κληρονόμοι)
49. Μαμάνδρας Χαράλαμπος
50. Ιωάννου Ιωάννης
51. Ζαχαρόπουλος Τριαντάφυλλος
52. Πολύζος Βασίλειος
53. Αφών Σταύρου Νικολάου

ΕΛΛΗΝΙΚΗ ΔΗΜΟΚΡΑΤΙΑ
Δ/ΝΣΗ ΤΕΞΝΙΚΨΝ ΨΠΗΡΕΣΙΨΝ ΝΟΜΟΨ ΦΤΙΨΤΙΔΑΣ
ΔΗΜΟΣ ΑΤΑΛΑΝΤΗΣ

ΜΕΛΕΤΗ ΟΡΙΟΤΕΤΗΣΗΣ ΡΕΜΑΤΟΣ
"ΚΑΡΑΓΚΙΟΖΗ"
ΔΗΜΟΨ ΑΤΑΛΑΝΤΗΣ

ΤΕΜΑ: ΤΟΠΟΓΡΑΦΙΚΟ ΔΙΑΓΡΑΜΜΑ
(ΜΕ ΕΦΑΡΜΟΓΗ ΤΗΣ ΠΡΟΤΑΣΗΣ ΕΠΕΚΤΑΣΗΣ ΤΟΨ ΣΞΕΔΙΟΨ ΠΟΛΕΨΣ)

ΚΛΙΜΑΚΑ 1:500

ΜΕΛΕΤΗΤΗΣ :
ΑΝΝΑ ΞΑΛΚΙΔΟΨ
ΠΟΛΙΤΙΚΟΣ ΜΗΧΑΝΙΚΟΣ

ΑΡ. ΣΞΕΔΙΟΨ
Τ.Ε.2

ΗΜΕΡΟΜΗΝΙΑ
ΑΨΓΟΨΣΤΟΣ 2004

Δ.Τ.Ψ.Ν.Α. ΦΤΙΨΤΙΔΑΣ	ΕΠΙΒΛΕΨΗ	Ο ΕΠΙΒΛΕΠΨΝ ΜΗΞΑΝΙΚΟΣ		ΛΑΜΙΑ 17/8/2006
	ΕΛΕΓΧΟΣ	Ο ΠΡΟΙΣΤΑΜΕΝΟΣ		ΛΑΜΙΑ / /2004
	ΤΕΨΡΗΣΗ	Ο ΔΙΕΨΘΨΝΤΗΣ	ΓΕΩΡΓΙΟΣ ΤΣΑΜΠΡΑΣ	ΛΑΜΙΑ 17/8/2006
	ΕΓΚΡΙΣΗ	ΕΓΚΡΙΤΙΚΗ ΑΠΟΦΑΣΗ		

Αριθμ. 1424 (2)

Ανάκληση της υπ' αριθμ. 1470/20.6.1988 απόφασης του Διευθυντού Δασών Ν. Ευβοίας αναδάσωσης, έκτασης εμβαδού 0,644 στρ. στη θέση «Μονογάι» περιφέρειας Δ.Δ. Γιάλτρων (πρώην Κοινότητα Γιάλτρων), Δήμου Αιδηψού του Ν. Ευβοίας.

Ο ΓΕΝΙΚΟΣ ΓΡΑΜΜΑΤΕΑΣ ΠΕΡΙΦΕΡΕΙΑΣ
ΣΤΕΡΕΑΣ ΕΛΛΑΔΑΣ

Έχοντας υπόψη:

1. Τις διατάξεις των άρθρων 24 παρ. 1 και 117 παρ. 3 του Συντάγματος.

2. Τις διατάξεις του ν. 2503/1997 «Διοίκηση - Οργάνωση - Στελέχωση της Περιφέρειας κ.λπ.».

3. Τις διατάξεις του ν. 998/1979 «Περί προστασίας των δασών και των δασικών εν γένει εκτάσεων της χώρας», όπως τροποποιήθηκαν με το ν. 3208/2003.

4. Τις διαταγές του Υπουργείου Αγροτικής Ανάπτυξης και Τροφίμων:

α) 160417/1180/8.7.1980.

β) 182447/3049/24.9.1980.

5. Την υπ' αριθμ. 1470/20.6.1988 (ΦΕΚ/Δ/481/6.7.1988) απόφαση του Διευθυντή Δασών Ν. Εύβοιας με την οποία κηρύχθηκε αναδασωτέα διακατεχόμενη δασική έκταση, εμβαδού 0,644 στρ. στη θέση «Μονογάι» περιφέρειας Δ.Δ. Γιάλτρων (πρώην Κοινότητας Γιάλτρων), Δήμου Αιδηψού λόγω «παράνομης εκχέρσωσης».

6. Τις υπ' αριθμ. 2107/9.11.2005 και 3840 π.ε./24.3.2006 αναφορές του Δασαρχείου Ιστιαίας και της Διεύθυνσης Δασών Ν. Εύβοιας, αντίστοιχα.

7. Το γεγονός ότι:

α) Η επέμβαση επί της εδαφικής ζώνης πλάτους 3-4 μέτρα, την οποία κατέλαβε το κατάστρωμα του δρόμου, μήκους 45 μέτρων περίπου, δεν αφορά έκταση των παρ. 1 και 2 του άρθρου 38 του ν. 998/1979.

β) Κατά εσφαλμένη κρίση περί τα πράγματα κηρύχθηκε αναδασωτέα και έκταση επί της οποίας ουδεμία επέμβαση έγινε και δεν θίχθηκε η υπάρχουσα δασική βλάστηση.

γ) Το τοπογραφικό διάγραμμα το οποίο συνοδεύει την απόφαση και αποτελεί αναπόσπαστο μέρος της, δεν εφαρμόζεται με ακρίβεια επί του εδάφους, καθ' όσον ούτε οι συντεταγμένες των κορυφών του αναγράφονται, ούτε, έστω, εξάρτησή τους υπάρχει από σταθερά επί του εδάφους σημεία, αποφασίζουμε:

Ανακαλούμε την υπ' αριθμ. 1470/20.6.1988 απόφαση του Διευθυντή Δασών Ν. Εύβοιας, με την οποία κηρύχθηκε αναδασωτέα διακατεχόμενη δασική έκταση, εμβαδού 0,644 στρ. στη θέση «Μονογάι» περιφέρειας Δ.Δ. Γιάλτρων (πρώην Κοινότητα Γιάλτρων), Δήμου Αιδηψού του Ν. Εύβοιας ως πλημμελή διοικητική πράξη, για τους λόγους που αναφέρονται και αναπτύσσονται στο σκεπτικό της παρούσας.

Η απόφαση αυτή ισχύει από της δημοσιεύσεώς της στη Εφημερίδα της Κυβερνήσεως (άρθρο 41 παρ. 1 του ν. 998/1979).

Επιτρέπεται υποβολή κατ' αυτής αίτησης ακύρωσης στο Σ.τ.Ε. μέσα σε προθεσμία εξήντα (60) ημερών, που αρχίζει από την επομένη της δημοσίευσής της (άρθρο 46 π.δ. 18/1989).

Από τις διατάξεις της απόφασης αυτής δεν προκαλείται δαπάνη σε βάρος του Κρατικού Προϋπολογισμού.

Η απόφαση αυτή να δημοσιευθεί στην Εφημερίδα της Κυβερνήσεως.

Λαμία, 21 Ιουνίου 2006

Με εντολή Γενικού Γραμματέα Περιφέρειας
Η Γενική Διευθύντρια
ΜΑΡΙΑ ΚΕΜΟΥ-ΡΙΖΟΥ



ΑΠΟ ΤΟ ΕΘΝΙΚΟ ΤΥΠΟΓΡΑΦΕΙΟ
ΚΑΠΟΔΙΣΤΡΙΟΥ 34 * ΑΘΗΝΑ 104 32 * ΤΗΛ. 210 52 79 000 * FAX 210 52 21 004
ΗΛΕΚΤΡΟΝΙΚΗ ΔΙΕΥΘΥΝΣΗ: http://www.et.gr – e-mail: webmaster@et.gr